

ΕΦΗΜΕΡΙΣ ΤΗΣ ΚΥΒΕΡΝΗΣΕΩΣ
ΤΗΣ ΕΛΛΗΝΙΚΗΣ ΔΗΜΟΚΡΑΤΙΑΣ

ΕΝ ΑΘΗΝΑΙΣ ΤΗι 16 ΜΑΡΤΙΟΥ 1977 | ΤΕΥΧΟΣ ΤΕΤΑΡΤΟΝ | ΑΡΙΘΜΟΣ ΦΥΛΛΟΥ 83

ΠΕΡΙΕΧΟΜΕΝΑ

ΑΠΑΛΛΟΤΡΙΩΣΕΙΣ

ΑΠΟΦΑΣΕΙΣ

ΠΟΛΕΟΔΟΜΙΑ

ΑΠΟΦΑΣΕΙΣ

ΑΠΑΛΛΟΤΡΙΩΣΕΙΣ

ΑΠΟΦΑΣΕΙΣ

Ἀριθ. ΕΣ/2348 (1)

Περὶ ἀναγκαστικῆς ἀπαλλοτριώσεως τοῦ ἰδιωτικοῦ ἀκινήτου ἰδιοκτησίας Ὄλγας καὶ Μαργαρίτας κληρονόμων Γεωργίου Τσιλιμπάρη εἰς θέσιν «Σκάλα» Κοινότητος Σκριπεροῦ Ν. Κερκύρας.

Ο ΝΟΜΑΡΧΗΣ ΚΕΡΚΥΡΑΣ

Διὰ τῆς ὑπ' ἀριθμ. ΕΣ/2348/2.3.1977 ἀποφάσεως τῆς Νομαρχίας Κερκύρας ἐκδοθείσης μετὰ σύμφωνον γνωμοδότησιν ἐπιτροπῆς τοῦ ἄρθρου 207 τοῦ Δ.Κ.Κ. ἐνεκρίθη ἡ ὑπ' ἀριθμ. 2-2/1976 ἀπόφασις τοῦ Κοινοτικοῦ Συμβουλίου Σκριπεροῦ, περὶ ἀναγκαστικῆς ἀπαλλοτριώσεως τοῦ ἰδιωτικοῦ ἀκινήτου ἰδιοκτησίας Ὄλγας καὶ Μαργαρίτας κληρονόμων Γεωργίου Τσιλιμπάρη, διὰ τὴν διαπλάτυνσιν ἀγροτικῆς ὁδοῦ εἰς θέσιν «Σκάλα» Κοινότητος Σκριπεροῦ.

Ἐν Κερκύρᾳ τῇ 2 Μαρτίου 1977

Ὁ Νομάρχης
ΑΘΑΝΑΣΙΟΣ Ν. ΡΑΠΤΗΣ

Ἀριθ. Υ.Γ. 1246 (2)

Περὶ κηρύξεως ἐκτάσεως εἰς θέσιν Μικροβῖβος - Τσίντζηρας Ν. Φθιώτιδος, ὡς ἀναδασωτέας περιοχῆς.

Ο ΝΟΜΑΡΧΗΣ ΦΘΙΩΤΙΔΟΣ

Ἔχοντες ὑπ' ὄψει :

1. Τὰς διατάξεις τοῦ ἄρθρου 177 παραγρ. 3 τοῦ Συντάγματος τῆς Χώρας, κατὰ τὰς ὁποίας Δάση ἢ Δασικαὶ ἐκτάσεις καταστραφεῖσαι ἢ καταστρεφόμεναι ἐκ πυρκαϊᾶς ἢ ἄλλως πως ἀποψιλωθεῖσαι ἢ ἀποψιλούμεναι δὲν ἀποβάλλουν ἐκ τοῦ λόγου τούτου τὸν ὃν ἐκέκτηντο πρὸ τῆς καταστροφῆς χαρακτῆρα καὶ κηρύσσονται ὑποχρεωτικῶς ἀναδασωτέαι.

2. Τὰς διατάξεις τῶν ἄρθρων 188 καὶ 191 τοῦ Ν.Δ. 86/69 «περὶ Δασικοῦ Κώδικος».

3. Τὰς διατάξεις τοῦ Ν. 3200/55 «περὶ Διοικητικῆς ἀποκεντρώσεως» ἐν συνδυασμῷ μὲ τὰς τοιαύτας τοῦ ὑπ' ἀριθ. 702/70 Β.Δ/τος «Περὶ καθορισμοῦ τῶν διατηρουμένων ὑπὲρ τοῦ Ὑπουργοῦ Γεωργίας καὶ περιφερειακῶν ἀρχῶν Ὑπουργείου Γεωργίας, ἁρμοδιοτήτων».

4. Τὰς ὑπ' ἀριθ. 88854/7483/1.10.75, 114812/2946/24.12.75, 10582/532/13.2.76, 29583/1226/6.5.76 καὶ 29592/1270/11.5.76 διαταγὰς τοῦ Ὑπουργείου Γεωργίας διὰ τὴν ἄμεσον κήρυξιν τῶν ἀποτεφρωθεισῶν κ.λ.π. κατὰ τὰ ἔτη 1974 καὶ 1975 δασῶν καὶ δασικῶν ἐκτάσεων ὡς ἀναδασωτέων περιοχῶν.

5. Τὸ ὑπ' ἀριθ. 2/5.1.77 πρακτικὸν τῆς φιλοδασικῆς Ἐπιτροπῆς Λαμίας γνωμοδοτούσης ὑπὲρ τῆς κηρύξεως ὡς ἀναδασωτέας τῆς ἀποψιλωθείσης ἐκτάσεως εἰς θέσιν Μικροβῖβος-Τσίντζηρας περιφερείας Κοινότητος Τραγάνης ἐκ στρεμμάτων 5,338, ἀποφασίζομεν :

Κηρύσσομεν ὡς ἀναδασωτέαν περιοχὴν τὴν ἀποψιλωθεῖσαν δημοσίαν ἔκτασιν εἰς θέσιν Μικροβῖβος - Τσίντζηρας περιφερείας Κοινότητος Τραγάνης ἐκ στρεμμάτων 5338 ὡς αὕτη εἰδικώτερον ἐμφαίνεται εἰς τὸ συνημμένον τῇ παρούσῃ τοπογραφικὸν διάγραμμα τῆς Δ/νσεως Δασῶν Φθ/δος ὑπὸ στοιχεῖα ΑΒΓΔΕΖΗΘΙΚΛΜΝΞΟΠΑ ἐπὶ σκοπῷ ἀποκαταστάσεως τοῦ δάσους ἐν αὐτῇ.

Ἡ παροῦσα δημοσιευθήτω διὰ τῆς Ἐφημερίδος τῆς Κυβερνήσεως.

Ἐν Λαμίᾳ τῇ 18 Φεβρουαρίου 1977

Ὁ Νομάρχης
ΑΘΑΝ. ΔΑΛΑΚΑΦΟΥΚΗΣ

ΤΟΠΟΓΡΑΦΙΚΟΝ

ΚΛΙΜΑΞ 1:1.000

Δημόσια οδός

Χέρσος άγρός

ΠΡΟΣΑΡΤΗΜΑΤΙΚΟΝ ΔΙΑΓΡΑΜΜΑ

Αριθ. Υ.Γ. 1247 (3)

Περὶ κηρύξεως ἐκτάσεως εἰς θέσιν Μανίτσα Ν. Φθιώτιδος ὡς ἀναδασωτέας περιοχῆς.

Ο ΝΟΜΑΡΧΗΣ ΦΘΙΩΤΙΔΟΣ

Ἔχοντες ὑπ' ὄψει :

1. Τὰς διατάξεις τοῦ ἄρθρου 177 παραγρ. 3 τοῦ Συντάγματος τῆς χώρας, κατὰ τὰς ὁποίας Δάση ἢ Δασικαὶ ἐκτάσεις καταστραφεῖσαι ἢ καταστρεφόμεναι ἐκ πυρκαϊᾶς ἢ ἄλλως πως ἀποψιλωθεῖσαι ἢ ἀποψιλούμεναι δὲν ἀποβάλλουν ἐκ τοῦ λόγου τούτου τὸν ὃν ἐκέκτηντο πρὸ τῆς καταστροφῆς χαρακτῆρα καὶ κηρύσσονται ὑποχρεωτικῶς ἀναδασωτέαι.

2. Τὰς διατάξεις τῶν ἄρθρων 188 καὶ 191 τοῦ Ν.Δ. 86/69 «Περὶ Δασικοῦ Κώδικος».

3. Τὰς διατάξεις τοῦ Ν. 3200/55 «περὶ Διοικητικῆς ἀποκεντρώσεως» ἐν συνδυασμῷ μὲ τὰς τοιαύτας τοῦ ὑπ' ἀριθ. 702/70 Β. Δ/τος «περὶ καθορισμοῦ τῶν διατηρουμένων ὑπὲρ τοῦ Ὑπουργοῦ Γεωργίας καὶ περιφερειακῶν ἀρχῶν Ὑπουργείου Γεωργίας, ἁρμοδιοτήτων».

4. Τὰς ὑπ' ἀριθ. 88854/7483/1.10.75, 114812/2946/24.12.75, 10582/532/13.2.76, 29583/1226/6.5.76 καὶ 29592/1270/11.5.76 διαταγὰς τοῦ Ὑπουργείου Γεωργίας διὰ τὴν ἄμεσον κήρυξιν τῶν ἀποτεφρωθεισῶν κ.λ.π. κατὰ τὰ ἔτη 1974 καὶ 1975 δασῶν καὶ δασικῶν ἐκτάσεων ὡς ἀναδασωτέων περιοχῶν.

5. Τὸ ὑπ' ἀριθ. 3/5.1.77 πρακτικὸν τῆς φιλοδασικῆς Ἐπιτροπῆς Λαμίας γνωμοδοτούσης ὑπὲρ τῆς κηρύξεως ὡς ἀναδασωτέας τῆς ἀποψιλωθείσης ἐκτάσεως εἰς θέσιν Μανίτσα περιφερείας Κοινότητος Μαλεσσίνης ἐκ στρεμμάτων 0,847 ἀποφασίζομεν :

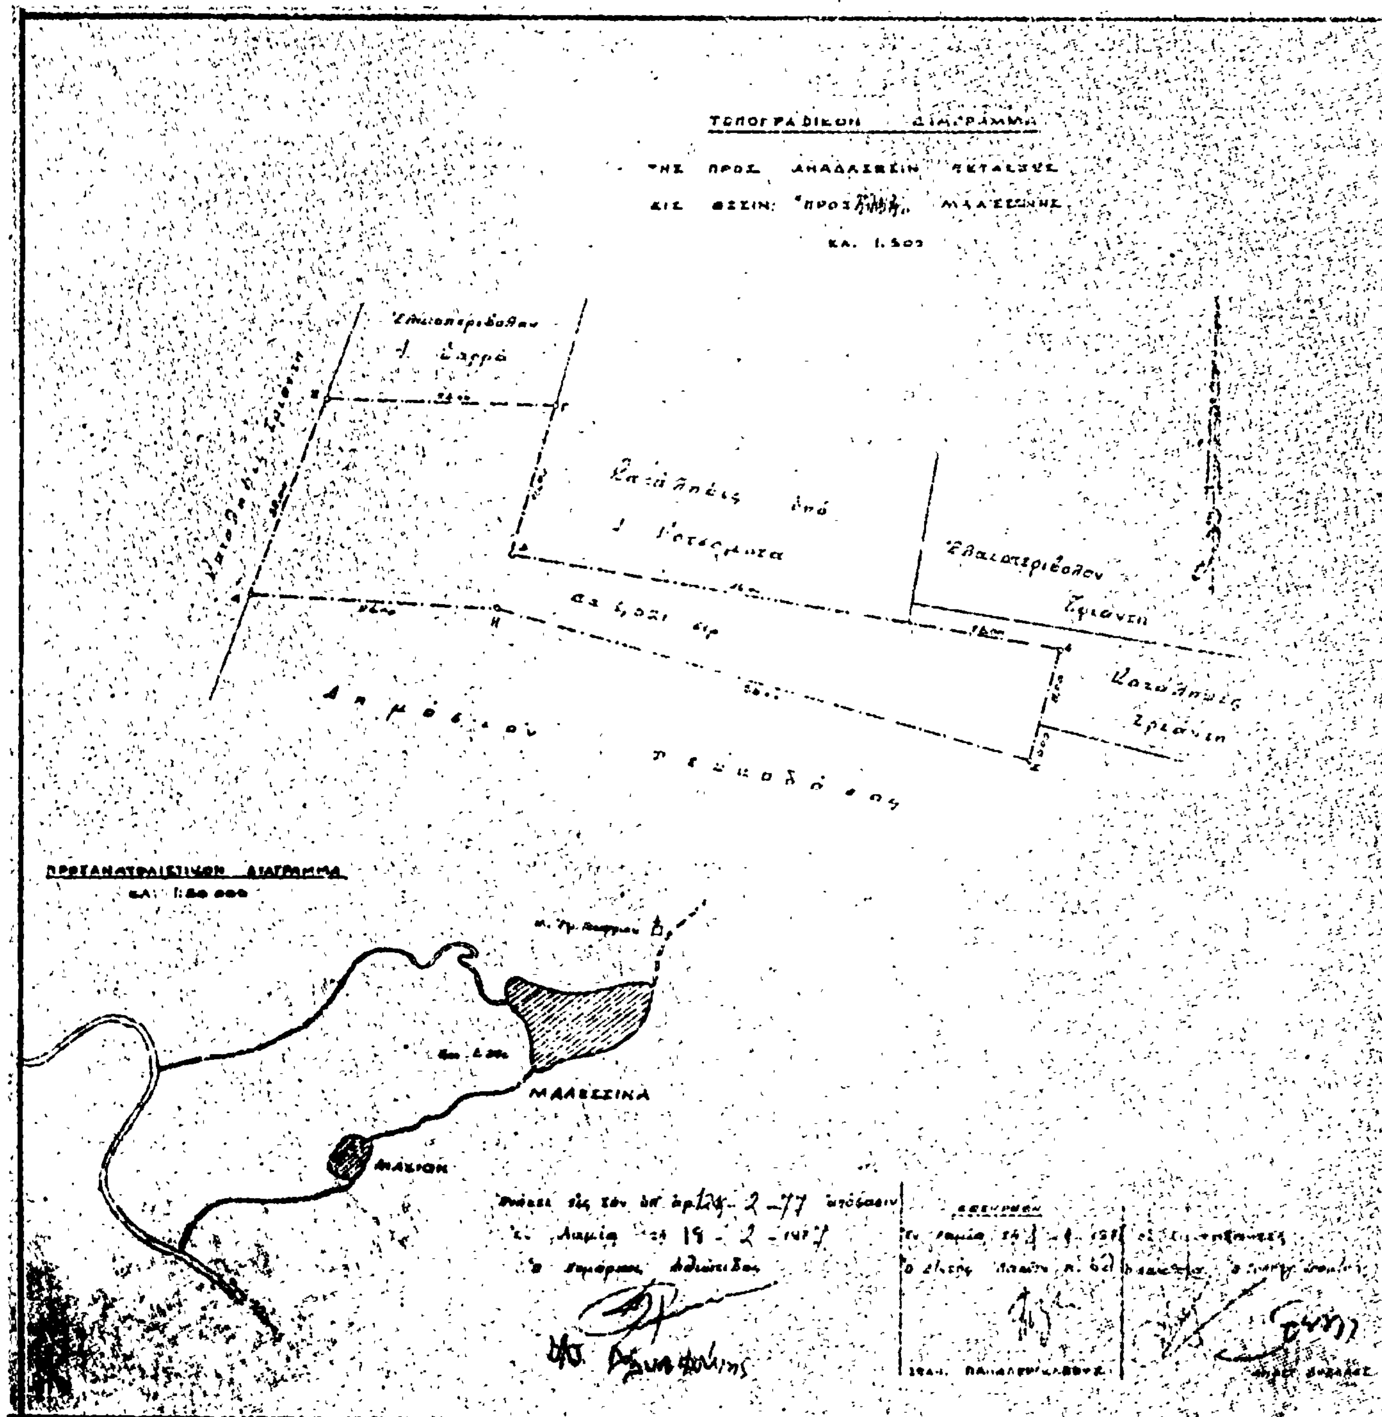
Κηρύσσομεν ὡς ἀναδασωτέαν περιοχὴν τὴν ἀποψιλωθεῖσαν δημοσίαν ἔκτασιν εἰς θέσιν Μανίτσα περιφερείας Κοινότητος Μαλεσσίνης ἐκ στρεμμάτων 0,847 ὡς αὕτη εἰδικώτερον ἐμφαίνεται εἰς τὸ συνημμένον τῇ παρούσῃ τοπογραφικὸν διάγραμμα τῆς Δ/νσεως Δασῶν Φ9/δος ὑπὸ στοιχεῖα ΑΒΓΔΑ ἐπὶ σκοπῷ ἀποκαταστάσεως τοῦ δάσους ἐν αὐτῇ.

Ἡ παροῦσα δημοσιευθήτω διὰ τῆς Ἐφημερίδος τῆς Κυβερνήσεως.

Ἐν Λαμίᾳ τῇ 18 Φεβρουαρίου 1977

Ὁ Νομάρχης

ΑΘΑΝ. ΔΑΛΚΑΦΟΥΚΗΣ


ΤΟΠΟΓΡΑΦΙΚΟΝ ΔΙΑΓΡΑΜΜΑ
ΜΑΛΕΣΙΝΑ

ΠΟΛΕΟΔΟΜΙΑ

ΑΠΟΦΑΣΕΙΣ

Ἀριθ. Η. 971 (4)

Περὶ ἀπορρίψεως ἐνστάσεων καὶ κυρώσεως τῆς ἀπὸ 6.12.76 ἐκθέσεως καθορισμοῦ ὁρίων οἰκισμοῦ Παλαιόμυλος τῆς Κοινότητος Κάτω Ἀχαΐας προϋπάρχοντος τοῦ ἔτους 1923.

Ο ΝΟΜΑΡΧΗΣ ΑΧΑΪΑΣ

Ἔχοντες ὑπ' ὄψει:

1. Τὰς διατάξεις τοῦ ἀπὸ 17.7.1923 Ν. Δ/τος «περὶ σχεδίων πόλεων, κωμῶν καὶ συνοικισμῶν τοῦ Κράτους καὶ τῆς οἰκοδομῆς αὐτῶν» καὶ εἰδικώτερον τῶν ἄρθρων 52 καὶ 53 ὡς τὸ τελευταῖο τοῦτο, ἐτροποποιήθη διὰ τοῦ Ν.Δ. 194/1969 «περὶ τροποποιήσεως πολεοδομικῶν τινων διατάξεων» (Φ.Ε.Κ. 103).

2. Τὰς διατάξεις τῆς ὑπ' ἀριθ. Ε. 35400/6.12.1975 ἀποφάσεως τοῦ Ὑπουργείου Δημ. Ἔργων Ὑπηρεσίας Οἰκισμοῦ, περὶ τοῦ τρόπου καθορισμοῦ ὁρίων οἰκισμῶν προϋφισταμένων τοῦ ἔτους 1923, στερουμένων σχεδίων ρυμοτομίας.

3. Τὴν ὑπ' ἀριθ. Η. 6968/15.7.1976 ἡμετέραν ἀπόφασιν περὶ συγκροτήσεως τῆς ὑπὸ τῆς παρ. 2 τῆς ὑπ' ἀριθ. 35400/6.12.1975 ἀποφάσεως τοῦ Ὑφυπουργοῦ Δημ. Ἔργων προβλεπομένης ἐπιτροπῆς.

4. Τὴν ὑπ' ἀριθ. Η. 12959/13.1.1977 ἀναφορὰν τῆς Δ/νσεως Τεχν. Ὑπηρεσιῶν Νομοῦ Ἀχαΐας Τμήματος Πολεοδομικῶν Ἐφαρμογῶν, δι' ἧς ὑπεβλήθησαν α) ἔκθεσις καθορισμοῦ τῶν ὁρίων τοῦ οἰκισμοῦ Παλαιόμυλος τῆς Κοινότητος Κάτω Ἀχαΐας μετὰ τοπογραφικοῦ σκαριφήματος συνταχθέντων ὑπὸ τῆς συγκροτηθείσης παρ' ἡμῶν ἐπιτροπῆς, β) τὴν ἀπὸ 29 Δεκεμβρίου 1976 ἔνστασιν τοῦ Σωτηρίου Οἰκονομοπούλου καὶ λοιπῶν κατοίκων τῆς Κοινότητος Κάτω Ἀχαΐας, ἐνισταμένων κατὰ τῆς ἀπὸ 6 Δεκεμβρίου 1976 ἐκθέσεως τῆς ἐπιτροπῆς καθορισμοῦ τῶν ὁρίων τοῦ οἰκισμοῦ Παλαιόμυλος Κάτω Ἀχαΐας ἐπὶ τῷ λόγῳ ὅτι δὲν συμπεριελήφθησαν ἐντὸς τῶν ὁρίων αὐτοῦ ἰδιοκτησίαι των καὶ γ) ἡ ἀπὸ 5 Ἰανουαρίου 1977 ἔνστασις Δημητρίου Κανελλοπούλου, Φωτεινῆς Κοτσίρη καὶ λοιπῶν κατοίκων Ἐλαιοχωρίου ἐνισταμένων κατὰ τῆς ἀπὸ 6 Δεκεμβρίου 1976 ἐκθέσεως τῆς ἐπιτροπῆς καθορισμοῦ τῶν ὁρίων οἰκισμοῦ Παλαιόμυλος Κάτω Ἀχαΐας, ἐπὶ τῷ λόγῳ ὅτι πρὸ τοῦ ἔτους 1923 εἰς τὴν θέσιν Παλαιόμυλος ὑπῆρχον ἕνας μύλος καὶ δύο ἢ τρεῖς οἰκοδομαὶ εἰς ἀπόστασιν 50 μέτρων ἀπὸ αὐτοῦ.

5. Τὴν σύμφωνον γνωμοδότησιν τοῦ Π.Σ.Δ.Ε. (Τμῆμα Νομοῦ Ἀχαΐας), διατυπωθεῖσαν εἰς τὸ ὑπ' ἀριθ. 1/17/20 Ἰαν. 1977 πρακτικὸν αὐτοῦ, δι' οὗ τοῦτο γνωμοδοτεῖ ὑπὲρ τῆς ἀπορρίψεως τῶν ὡς ἄνω ἐνστάσεων, ἤτοι τῆς ἐνστάσεως Οἰκονομοπούλου Σωτηρίου καὶ λοιπῶν ἐπὶ τῷ λόγῳ ὅτι πρόκειται περὶ στρεμματικῶν ἐκτάσεων καὶ ὄχι οἰκοδομῶν, τῆς δὲ ἐνστάσεως Δ. Κ. Κανελλοπούλου καὶ λοιπῶν, ἐπὶ τῷ λόγῳ ὅτι αἱ περιληφθεῖσαι εἰς τὸ συνταχθὲν ὑπὸ τῆς ἐπιτροπῆς τοπογραφικὸν σκαρίφημα οἰκοδομαὶ συγκροτοῦν οἰκισμὸν καὶ ὅτι δὲν εἶναι ὑποχρεωτικὸν ὅλαι αἱ οἰκοδομαὶ νὰ προϋφίστανται τοῦ ἔτους 1923 καὶ ὑπὲρ τῆς κυρώσεως τῆς ἀπὸ 6.12.1976 ἐκθέσεως τῆς ἐπιτροπῆς καθορισμοῦ τῶν ὁρίων οἰκισμοῦ Παλαιόμυλος τῆς Κοινότητος Κάτω Ἀχαΐας ὡς συνετάγη παρ' αὐτῆς.

Ἐπειδὴ ἀποδεχόμεθα πλήρως τὴν γνωμοδότησιν τοῦ ΠΣΔΕ (Τμῆμα Νομοῦ Ἀχαΐας), ἀποφασίζομεν:

1. Ἀπορρίπτομεν τὴν ἀπὸ 29 Δεκεμβρίου 1976 ἔνστασιν Σωτηρίου Οἰκονομοπούλου καὶ λοιπῶν συνυπογραφόντων ταύτην κατοίκων τῆς Κοινότητος Κάτω Ἀχαΐας ἐπὶ τῷ λόγῳ ὅτι καλῶς αἱ ἰδιοκτησίαι των δὲν περιελήφθησαν ἐντὸς τῶν καθορισθέντων ὁρίων τοῦ οἰκισμοῦ Παλαιόμυλος τῆς Κοινότητος Κάτω Ἀχαΐας διότι πρόκειται περὶ στρεμματικῶν ἐκτάσεων καὶ ὄχι παλαιῶν οἰκοδομῶν.

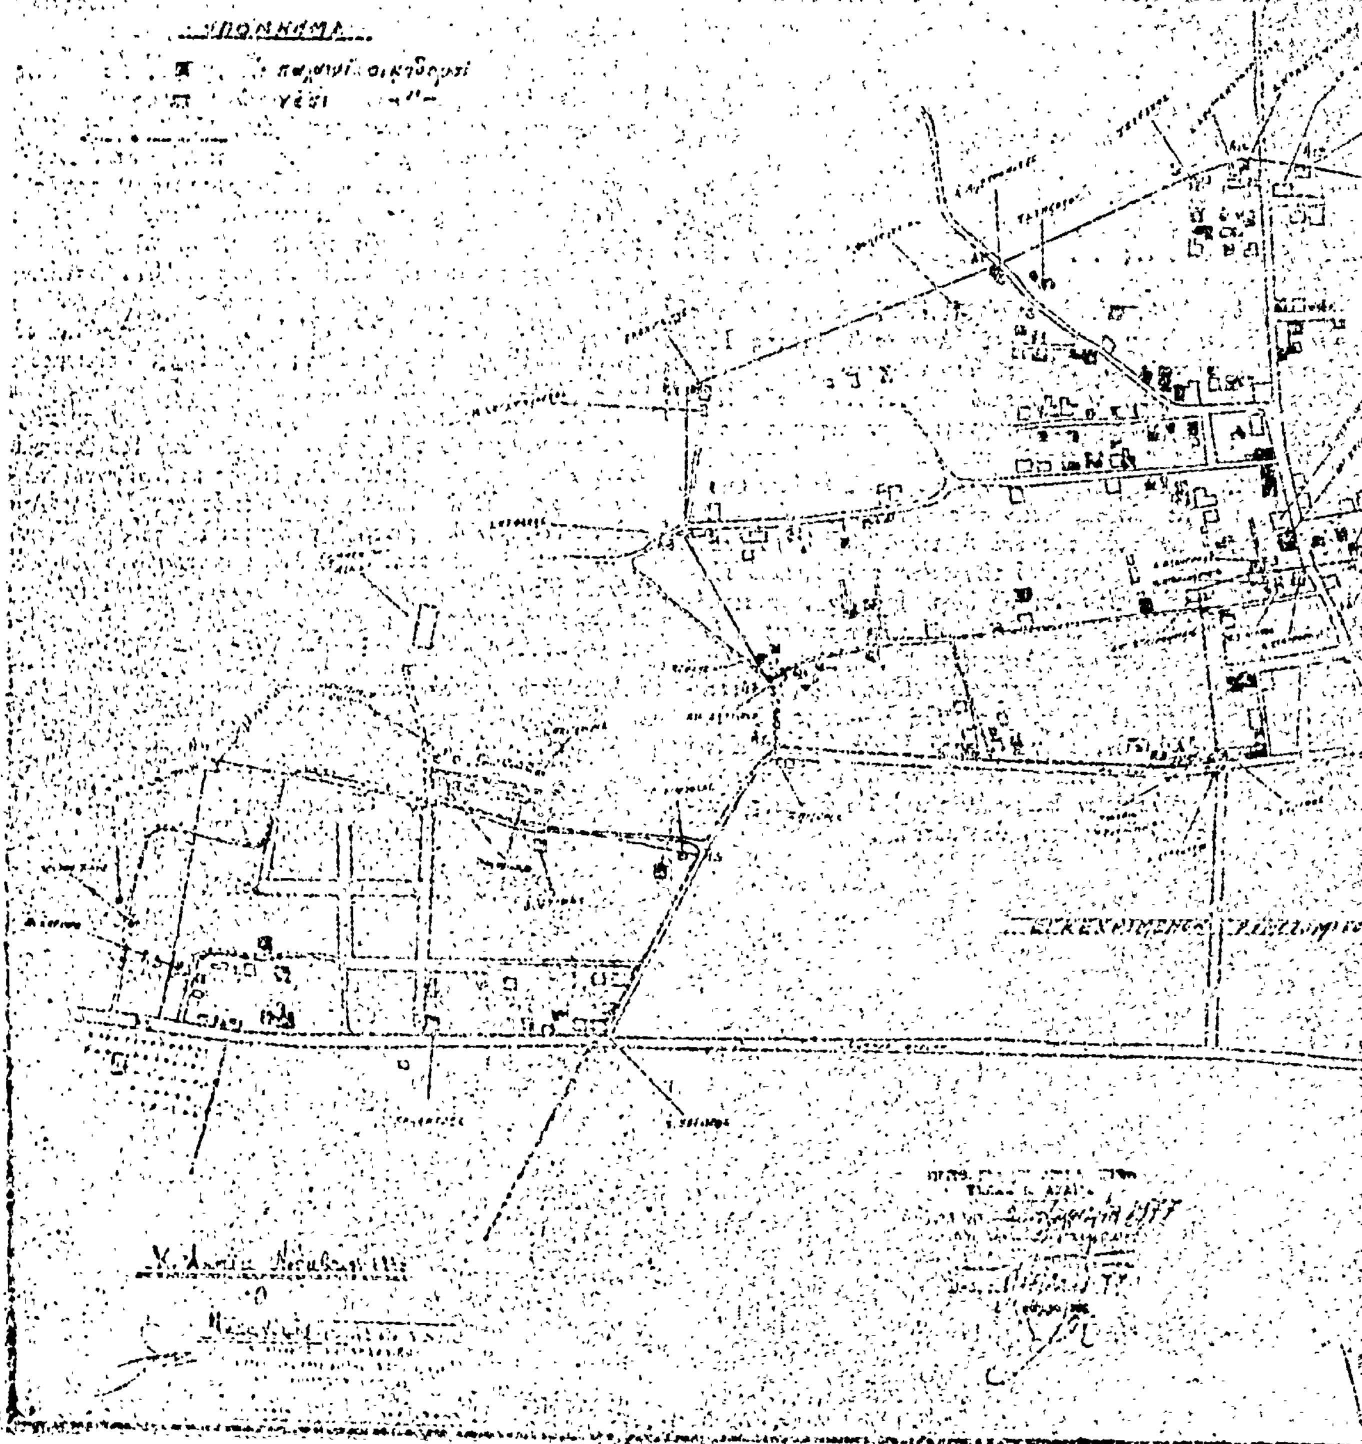
2. Ἀπορρίπτομεν τὴν ἀπὸ 5 Ἰανουαρίου 1977 ἔνστασιν τῶν Δ. Κ. Κανελλοπούλου καὶ λοιπῶν συνυπογραψάντων κατοίκων Ἐλαιοχωρίου ἐπὶ τῷ λόγῳ ὅτι ὁ ἰσχυρισμός των δὲν εὐσταθεῖ διότι αἱ περιληφθεῖσαι ἐντὸς τῶν ὁρίων τοῦ οἰκισμοῦ οἰκοδομαὶ συγκροτοῦν οἰκισμόν, καὶ

3. Κυροῦμεν τὴν ἀπὸ 6 Δεκεμβρίου 1976 ἔκθεσιν τῆς ἐπιτροπῆς καθορισμοῦ τῶν ὁρίων οἰκισμῶν ἀπὸ τοῦ ἔτους 1923 στερουμένων σχεδίων ρυμοτομίας δι' ἧς καθορίζονται τὰ ὅρια τοῦ οἰκισμοῦ Παλαιόμυλος τῆς Κοινότητος Κάτω Ἀχαΐας καὶ εἰδικώτερον ὡς ταῦτα ἐμφαίνονται εἰς τὸ ἀπὸ Νοεμβρίου 1976 τοπογραφικὸν σκαρίφημα δεόντως τεθεωρημένον ὑπὸ τοῦ Δ/ντοῦ Τεχν. Ὑπηρεσιῶν Νομοῦ Ἀχαΐας περικλειομένης δι' ἐρυθρᾶς γραμμῆς περιοχῆς ὁριζομένης ὑπὸ τῶν στοιχείων Α1—Α2... Α5—Α6 καὶ Α6—Α7 Α29—Α6.

Ἡ παροῦσα μετὰ τοπογραφικοῦ σκαριφήματος δημοσιευθήτω διὰ τῆς Ἐφημερίδος τῆς Κυβερνήσεως.

Ἐν Πάτραις τῇ 3 Φεβρουαρίου 1977

Ὁ Νομάρχης
ΣΠ. ΤΣΙΡΚΑΣ


ΥΠΟΜΝΗΜΑ

Η ΥΠΗΡΕΣΙΑ ΤΟΥ ΕΘΝΙΚΟΥ ΤΥΠΟΓΡΑΦΕΙΟΥ

ΓΝΩΣΤΟΠΟΙΕΙ ΟΤΙ:

Ἡ ἐτησία συνδρομὴ τῆς Ἐφημερίδος τῆς Κυβερνήσεως, ἡ τιμὴ τῶν τμηματικῶς πωλουμένων φύλλων αὐτῆς καὶ τὰ τέλη δημοσιεύσεως ἐν τῇ Ἐφημερίδι τῆς Κυβερνήσεως, καθωρίσθησαν ἀπὸ 1ης Ἰανουαρίου 1974 ὡς κάτωθι:

Α'. ΕΤΗΣΙΑΙ ΣΥΝΔΡΟΜΑΙ

1. Διὰ τὸ Τεῦχος Α'	Δραχ.	600
2. » » » Β'	»	700
3. » » » Γ'	»	500
4. » » » Δ'	»	1.000
5. » » » Νομικῶν Προσώπων Δ. Δ.	»	500
6. » » » Παράρτημα	»	300
7. » » » Ἀνωνύμων Ἑταιρειῶν κ.λ.π.	»	3.000
8. » » Δελτίον Ἐμπορικῆς καὶ Βιομηχανικῆς Ἰδιοκτησίας	»	200
9. Δι' ἅπαντα τὰ τεύχη, καὶ τὸ Δελτίον Ἐμπ. καὶ Βιομ. Ἰδιοκτησίας	»	6.000

Οἱ Δῆμοι καὶ αἱ Κοινότητες τοῦ Κράτους καταβάλλουσι τὸ ἥμισυ τῶν ἀνωτέρω συνδρομῶν.

Ὑπὲρ τοῦ Ταμείου Ἀλληλοβοηθείας Προσωπικοῦ τοῦ Ἐθνικοῦ Τυπογραφείου (ΤΑΠΕΤ) ἀναλογοῦν τὰ ἑξῆς ποσά:

1. Διὰ τὸ Τεῦχος Α'	Δραχ.	30
2. » » » Β'	»	35
3. » » » Γ'	»	25
4. » » » Δ'	»	50
5. » » » Νομικῶν Προσώπων Δημοσίου Δικαίου	»	25
6. » » » Παράρτημα	»	15
7. » » » Ἀνωνύμων Ἑταιρειῶν κ.λ.π.	»	150
8. » » Δελτίον Ἐμπ. καὶ Βιομ. Ἰδιοκτησίας	»	10
9. Δι' ἅπαντα τὰ τεύχη	»	300

Β'. ΤΙΜΗ ΦΥΛΛΩΝ

Ἕκαστον φύλλον, μέχρις 8 σελίδων, τιμᾶται δραχ. 3, ἀπὸ 9 ἕως 40 σελ. δραχ. 8, ἀπὸ 41 ἕως 80 σελ. δραχ. 15, ἀπὸ 81 σελ. καὶ ἄνω ἡ τιμὴ πωλήσεως ἑκάστου φύλλου προσαυξάνεται κατὰ δραχ.15 ἀνὰ 80 σελίδας.

Γ'. ΤΕΛΗ ΔΗΜΟΣΙΕΥΣΕΩΝ

I Εἰς τὸ τεῦχος Ἀνωνύμων Ἑταιρειῶν καὶ Ἑταιρειῶν Περιωρισμένης Εὐθύνης:

Α'. Δημοσιεύματα Ἀνωνύμων Ἑταιρειῶν

1. Τῶν δικαστικῶν πράξεων	Δραχ.	400
2. Τῶν καταστατικῶν Ἀνωνύμων Ἑταιρειῶν	»	10.000
3. Τῶν τροποποιήσεων τῶν καταστατικῶν τῶν Ἀνωνύμων Ἑταιρειῶν	»	2.000
4. Τῶν ἀνακοινώσεων καὶ προσκλήσεων εἰς γενικὰς συνελεύσεις, τῶν κατὰ τὸ ἄρθρον 32 τοῦ Ν. 3221/24 γνωστοποιήσεων, τῶν ἀνακοινώσεων τῶν προβλεπομένων ὑπὸ τοῦ ἄρθρου 59 παρ. 3 τοῦ Ν.Δ. 400/70 περὶ Ἀλλοδαπῶν Ἀσφαλιστικῶν Ἑταιρειῶν, ὡς καὶ τῶν ἀποφάσεων τοῦ Διοικητικοῦ Συμβουλίου τοῦ ΕΛΤΑ τῶν ἀφορωσῶν εἰς προσωρινὰς διατάξεις	»	1.000
5. Τῶν ἀνακοινώσεων τῶν ὑπὸ διάλυσιν Ἀνωνύμων Ἑταιρειῶν, κατὰ τὸ Β.Δ.20/5/1939	»	200
6. Τῶν ἰσολογισμῶν τῶν Ἀνων. Ἑταιρειῶν	»	4.000
7. Τῶν συνοπτικῶν μηνιαίων καταστάσεων τῶν Τραπεζικῶν Ἑταιρειῶν	»	1.000
8. Τῶν ἀποφάσεων περὶ ἐγκρίσεως τιμολογίων τῶν Ἀσφαλιστικῶν Ἑταιρειῶν	»	600
9. Τῶν ὑπουργικῶν ἀποφάσεων περὶ παροχῆς ἀδείας ἐπεκτάσεως τῶν ἐργασιῶν Ἀσφαλιστικῶν Ἑταιρειῶν, τῶν ἐκθέσεων περιουσιακῶν στοιχείων Ἀνων. Ἑταιρειῶν ἐν γένει, ὡς καὶ τῶν ἀποφάσεων τοῦ Δ.Σ τοῦ ΕΛΤΑ δι' ὧν ἐγκρίνονται καὶ δημοσιεύονται οἱ κανονισμοὶ αὐτοῦ	»	4.000
10. Τῶν ἀποφάσεων περὶ παροχῆς πληρεξουσιότητος πρὸς ἀντιπροσώπευσιν ἐν Ἑλλάδι ἀλλοδαπῶν Ἑταιρειῶν, ὡς καὶ τῶν ἀποφάσεων περὶ μεταβιβάσεως τοῦ χαρτοφυλακίου Ἀσφαλιστικῶν Ἑταιρειῶν κατὰ τὸ ἄρθρον 59 παρ. 1 τοῦ Ν.Δ. 400/70	»	2.000
11. Τῶν ἀποφάσεων περὶ συγχωνεύσεως Ἀνωνύμων Ἑταιρειῶν	»	10.000
12. Τῶν ἀποφάσεων τῆς Ἐπιτροπῆς τοῦ Χρηματιστηρίου περὶ εἰσαγωγῆς χρεωγράφων εἰς τὸ Χρηματιστήριον πρὸς διαπραγμάτευσιν, συμφώνως πρὸς τὰς διατάξεις τοῦ ἄρθρου 2 παρ. 3 Α.Ν. 148/67	»	1.000
13. Τῶν ἀποφάσεων τῆς Ἐπιτροπῆς κεφαλαιαγορᾶς περὶ διαγραφῆς χρεωγράφων ἐκ τοῦ Χρηματιστηρίου, συμφώνως πρὸς τὰς διατάξεις τοῦ ἄρθρου 2 παρ. 4 Α.Ν.148/1967	»	1.000

Β'. Δημοσιεύματα Ἑταιρ. Περιωρισμένης Εὐθύνης

1. Τῶν καταστατικῶν	Δραχ.	1.000
2. Τῶν τροποποιήσεων τῶν καταστατικῶν	»	400
3. Τῶν ἀνακοινώσεων καὶ προσκλήσεων	»	200
4. Τῶν ἰσολογισμῶν	»	1.000
5. Τῶν ἐκθέσεων ἐκτιμήσεως περιουσιακῶν στοιχείων	»	1.000

Γ'. Δημοσιεύματα Ἀλληλασφαλιστικῶν Συνεταιρισμῶν - Ἀλληλασφαλιστικῶν Ταμείων καὶ Φιλανθρωπικῶν Σωματείων

1. Τῶν ὑπουργικῶν ἀποφάσεων περὶ χορηγήσεως ἀδείας λειτουργίας Ἀλληλασφαλιστικῶν Συνεταιρισμῶν - Ἀλληλασφαλιστικῶν Ταμείων	»	1.000
2. Τῶν Ἰσολογισμῶν τῶν ὡς ἄνω Συνεταιρισμῶν, Ταμείων καὶ Σωματείων	»	1.000
II Εἰς τὸ τεῦχος Τέταρτον, τῶν δικαστικῶν πράξεων, προσκλήσεων καὶ λοιπῶν δημοσιεύσεων	»	400

Τὸ ὑπὲρ τοῦ Ταμείου Ἀλληλοβοηθείας Προσωπικοῦ Ἐθνικοῦ Τυπογραφείου (ΤΑΠΕΤ) καταβληθὲν ποσοστὸν ἐπὶ τῶν τελῶν δημοσιεύσεων ἐν τῷ τεύχει Ἀνωνύμων Ἑταιρειῶν καὶ Ἑταιρειῶν Περιωρισμένης Εὐθύνης ἐν γένει ὡρίσθη εἰς 5%.

Δ'. ΚΑΤΑΒΟΛΗ ΣΥΝΔΡΟΜΩΝ – ΤΕΛΩΝ ΔΗΜΟΣΙΕΥΜΑΤΩΝ ΚΑΙ ΠΟΣΟΣΤΩΝ Τ.Α.Π.Ε.Τ.

1. Αἱ συνδρομαὶ τοῦ ἐσωτερικοῦ καὶ τὰ τέλη δημοσιεύσεων προκαταβάλλονται εἰς τὰ Δημόσια Ταμεῖα ἔναντι ἀποδεικτικοῦ εἰσπράξεως, ὅπερ, μερίμνῃ τοῦ ἐνδιαφερομένου, ἀποστέλλεται εἰς τὴν Ὑπηρεσίαν τοῦ Ἐθνικοῦ Τυπογραφείου.

2. Αἱ συνδρομαὶ τοῦ ἐξωτερικοῦ δύνανται ν' ἀποστέλλωνται καὶ εἰς ἀνάλογον συνάλλαγμα δι' ἐπιταγῆς ἐπ' ὀνόματι τοῦ Διευθυντοῦ Διοικητικῶν καὶ Οἰκονομικῶν Ὑποθέσεων τοῦ Ἐθνικοῦ Τυπογραφείου.

3. Ἡ καταβολὴ τοῦ ὑπὲρ τοῦ Τ.Α.Π.Ε.Τ. ποσοστοῦ ἐπὶ τῶν ἀνωτέρω συνδρομῶν καὶ τελῶν δημοσιεύσεων ἐνεργεῖται ἐν Ἀθήναις μὲν εἰς τὸ Ταμεῖον τοῦ ΤΑΠΕΤ (Κατάστημα Ἐθνικοῦ Τυπογραφείου), ἐν ταῖς λοιπαῖς δὲ πόλεσι τοῦ Κράτους εἰς τὰ Δημόσια Ταμεῖα, ὅπερ ἀποδίδεται εἰς τὸ ΤΑΠΕΤ, συμφώνως πρὸς τὰ ὁριζόμενα διὰ τῶν ὑπ' ἀριθ. 192378/3639 τοῦ ἔτους 1947 (RONEO 185) καὶ 178048/5321/31.7.65 (RONEO 139) ἐγκυκλίων διαταγῶν τοῦ Γενικοῦ Λογιστηρίου τοῦ Κράτους. Ἐπὶ συνδρομῶν ἐξωτερικοῦ ἀποστελλομένων δι' ἐπιταγῶν, συναποστέλλεται διὰ τῶν ἐπιταγῶν καὶ τὸ ὑπὲρ τοῦ ΤΑΠΕΤ ποσοστόν.

Ὁ Γενικὸς Διευθυντὴς
ΣΕΡΑΦΕΙΜ ΤΡΙΑΝΤΑΦΥΛΛΟΥ

ΕΚ ΤΟΥ ΕΘΝΙΚΟΥ ΤΥΠΟΓΡΑΦΕΙΟΥ